




PLANTA PRIMERA

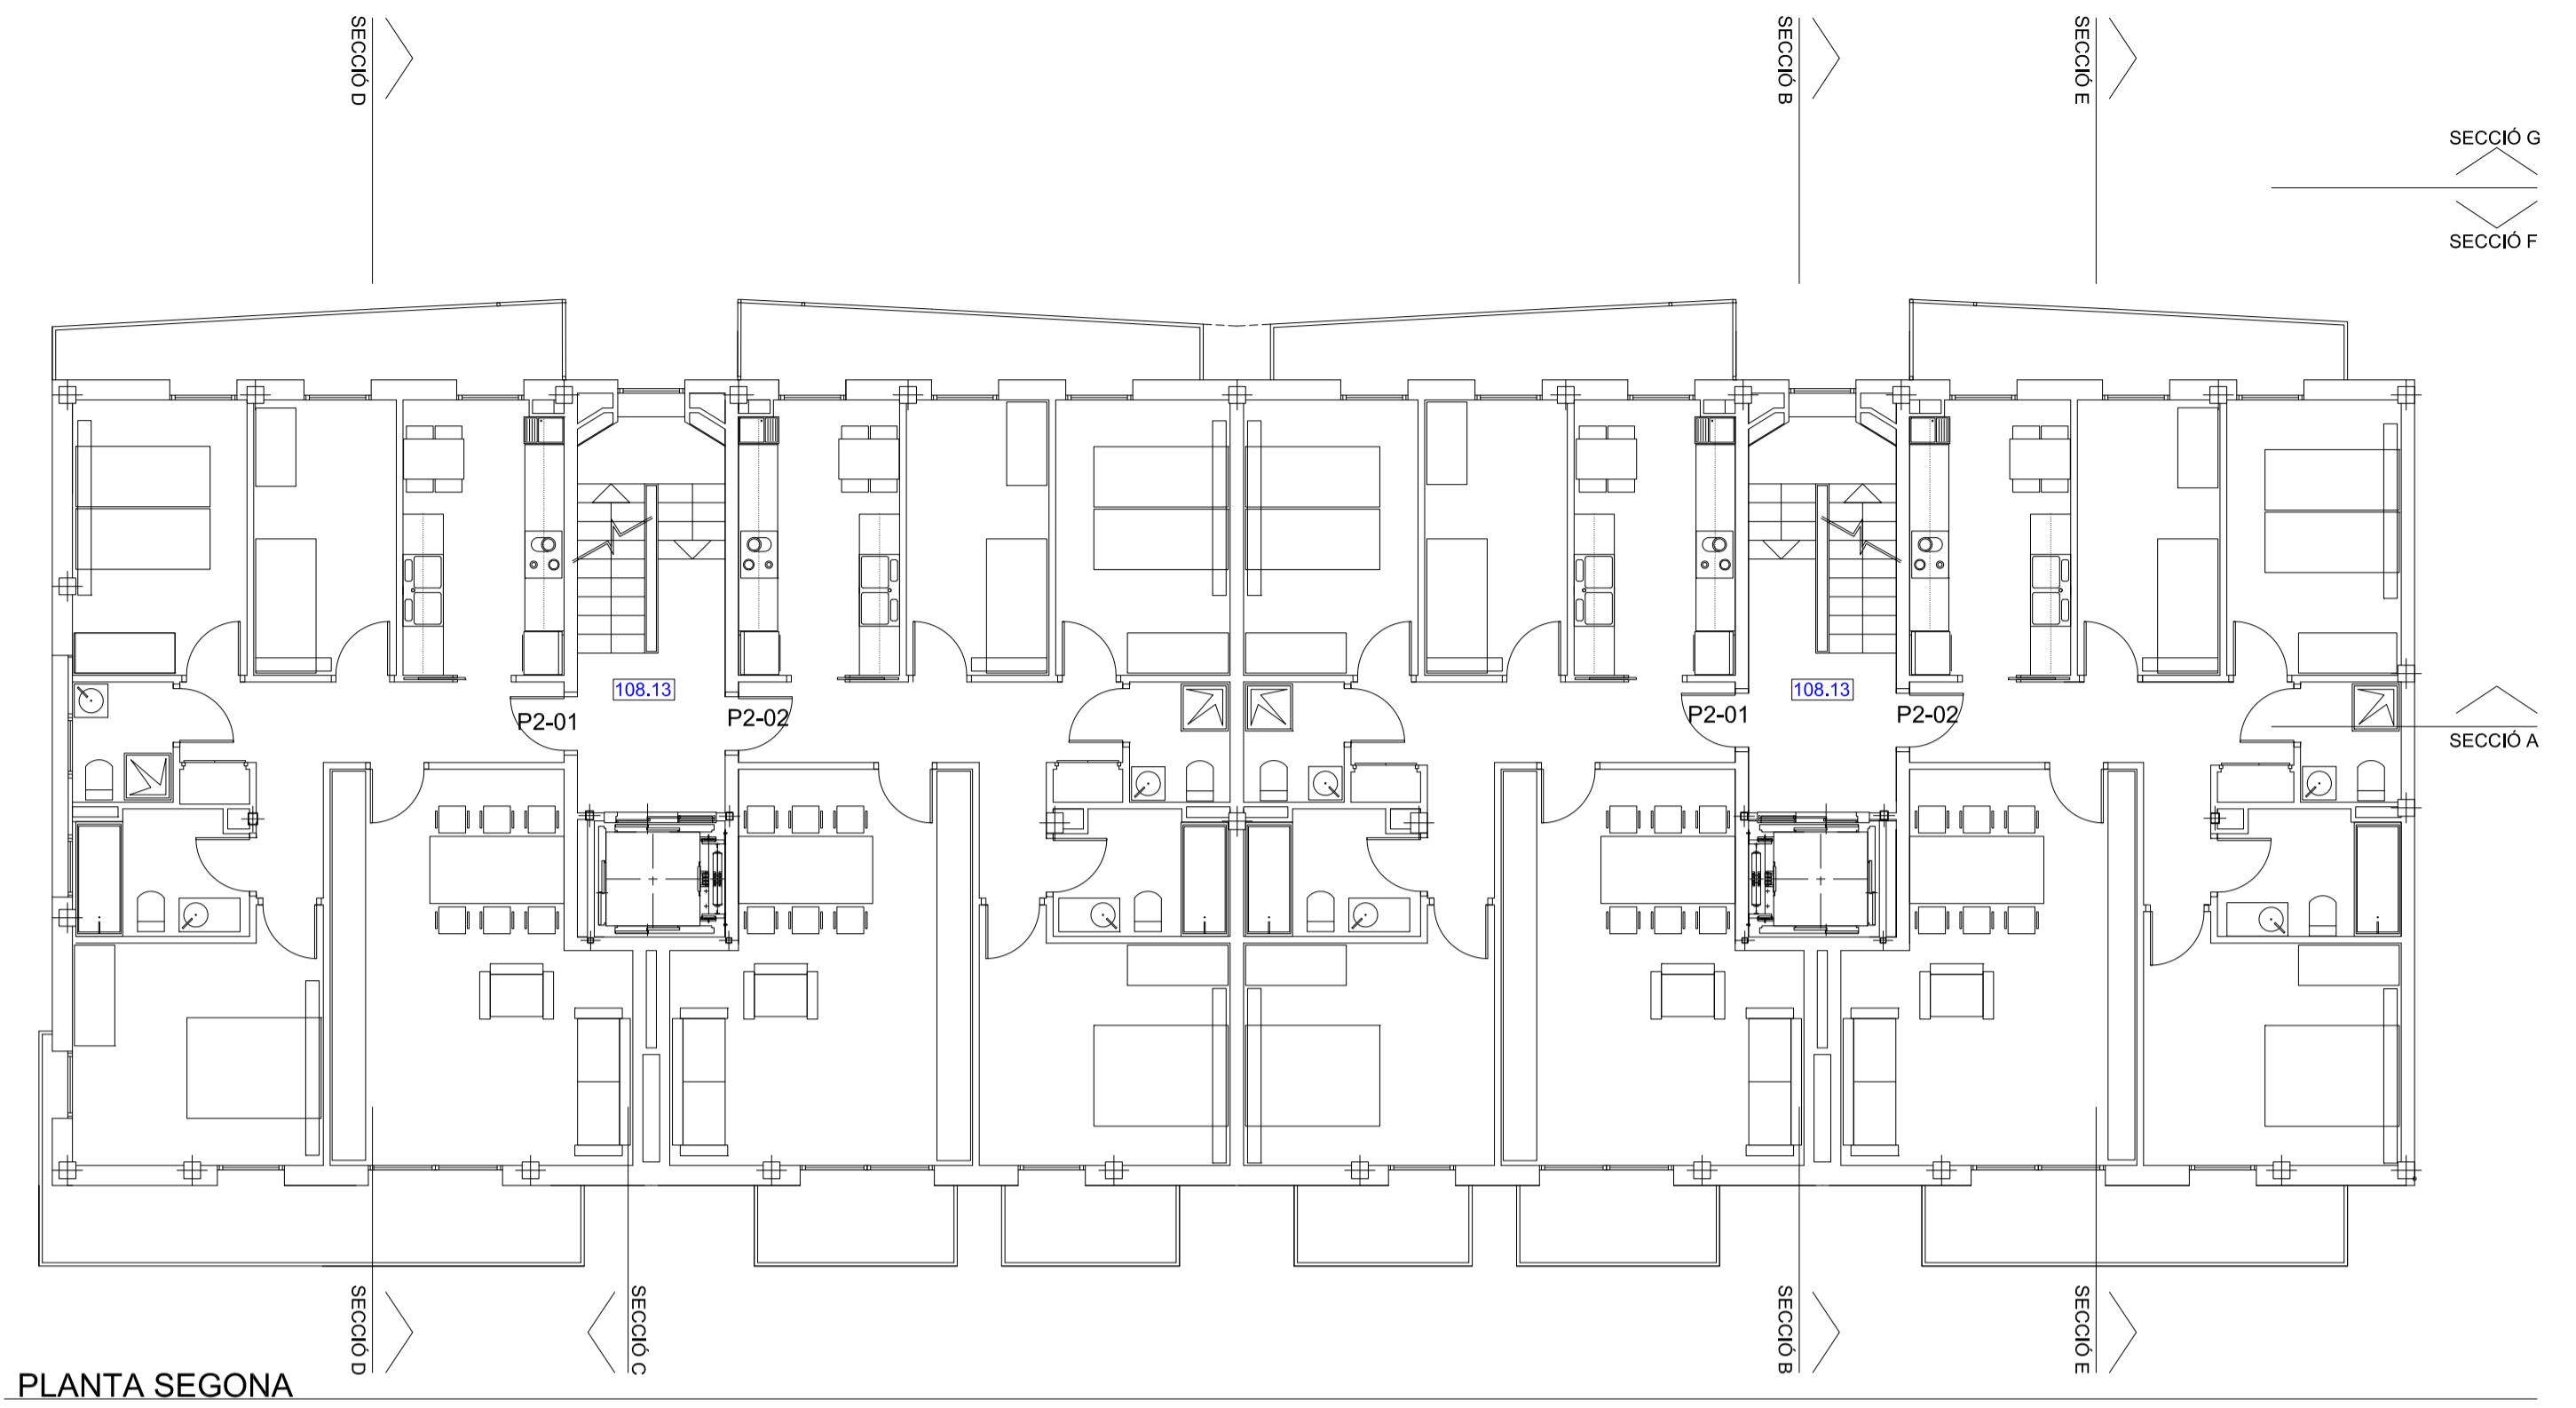

PLANTA SEGONA

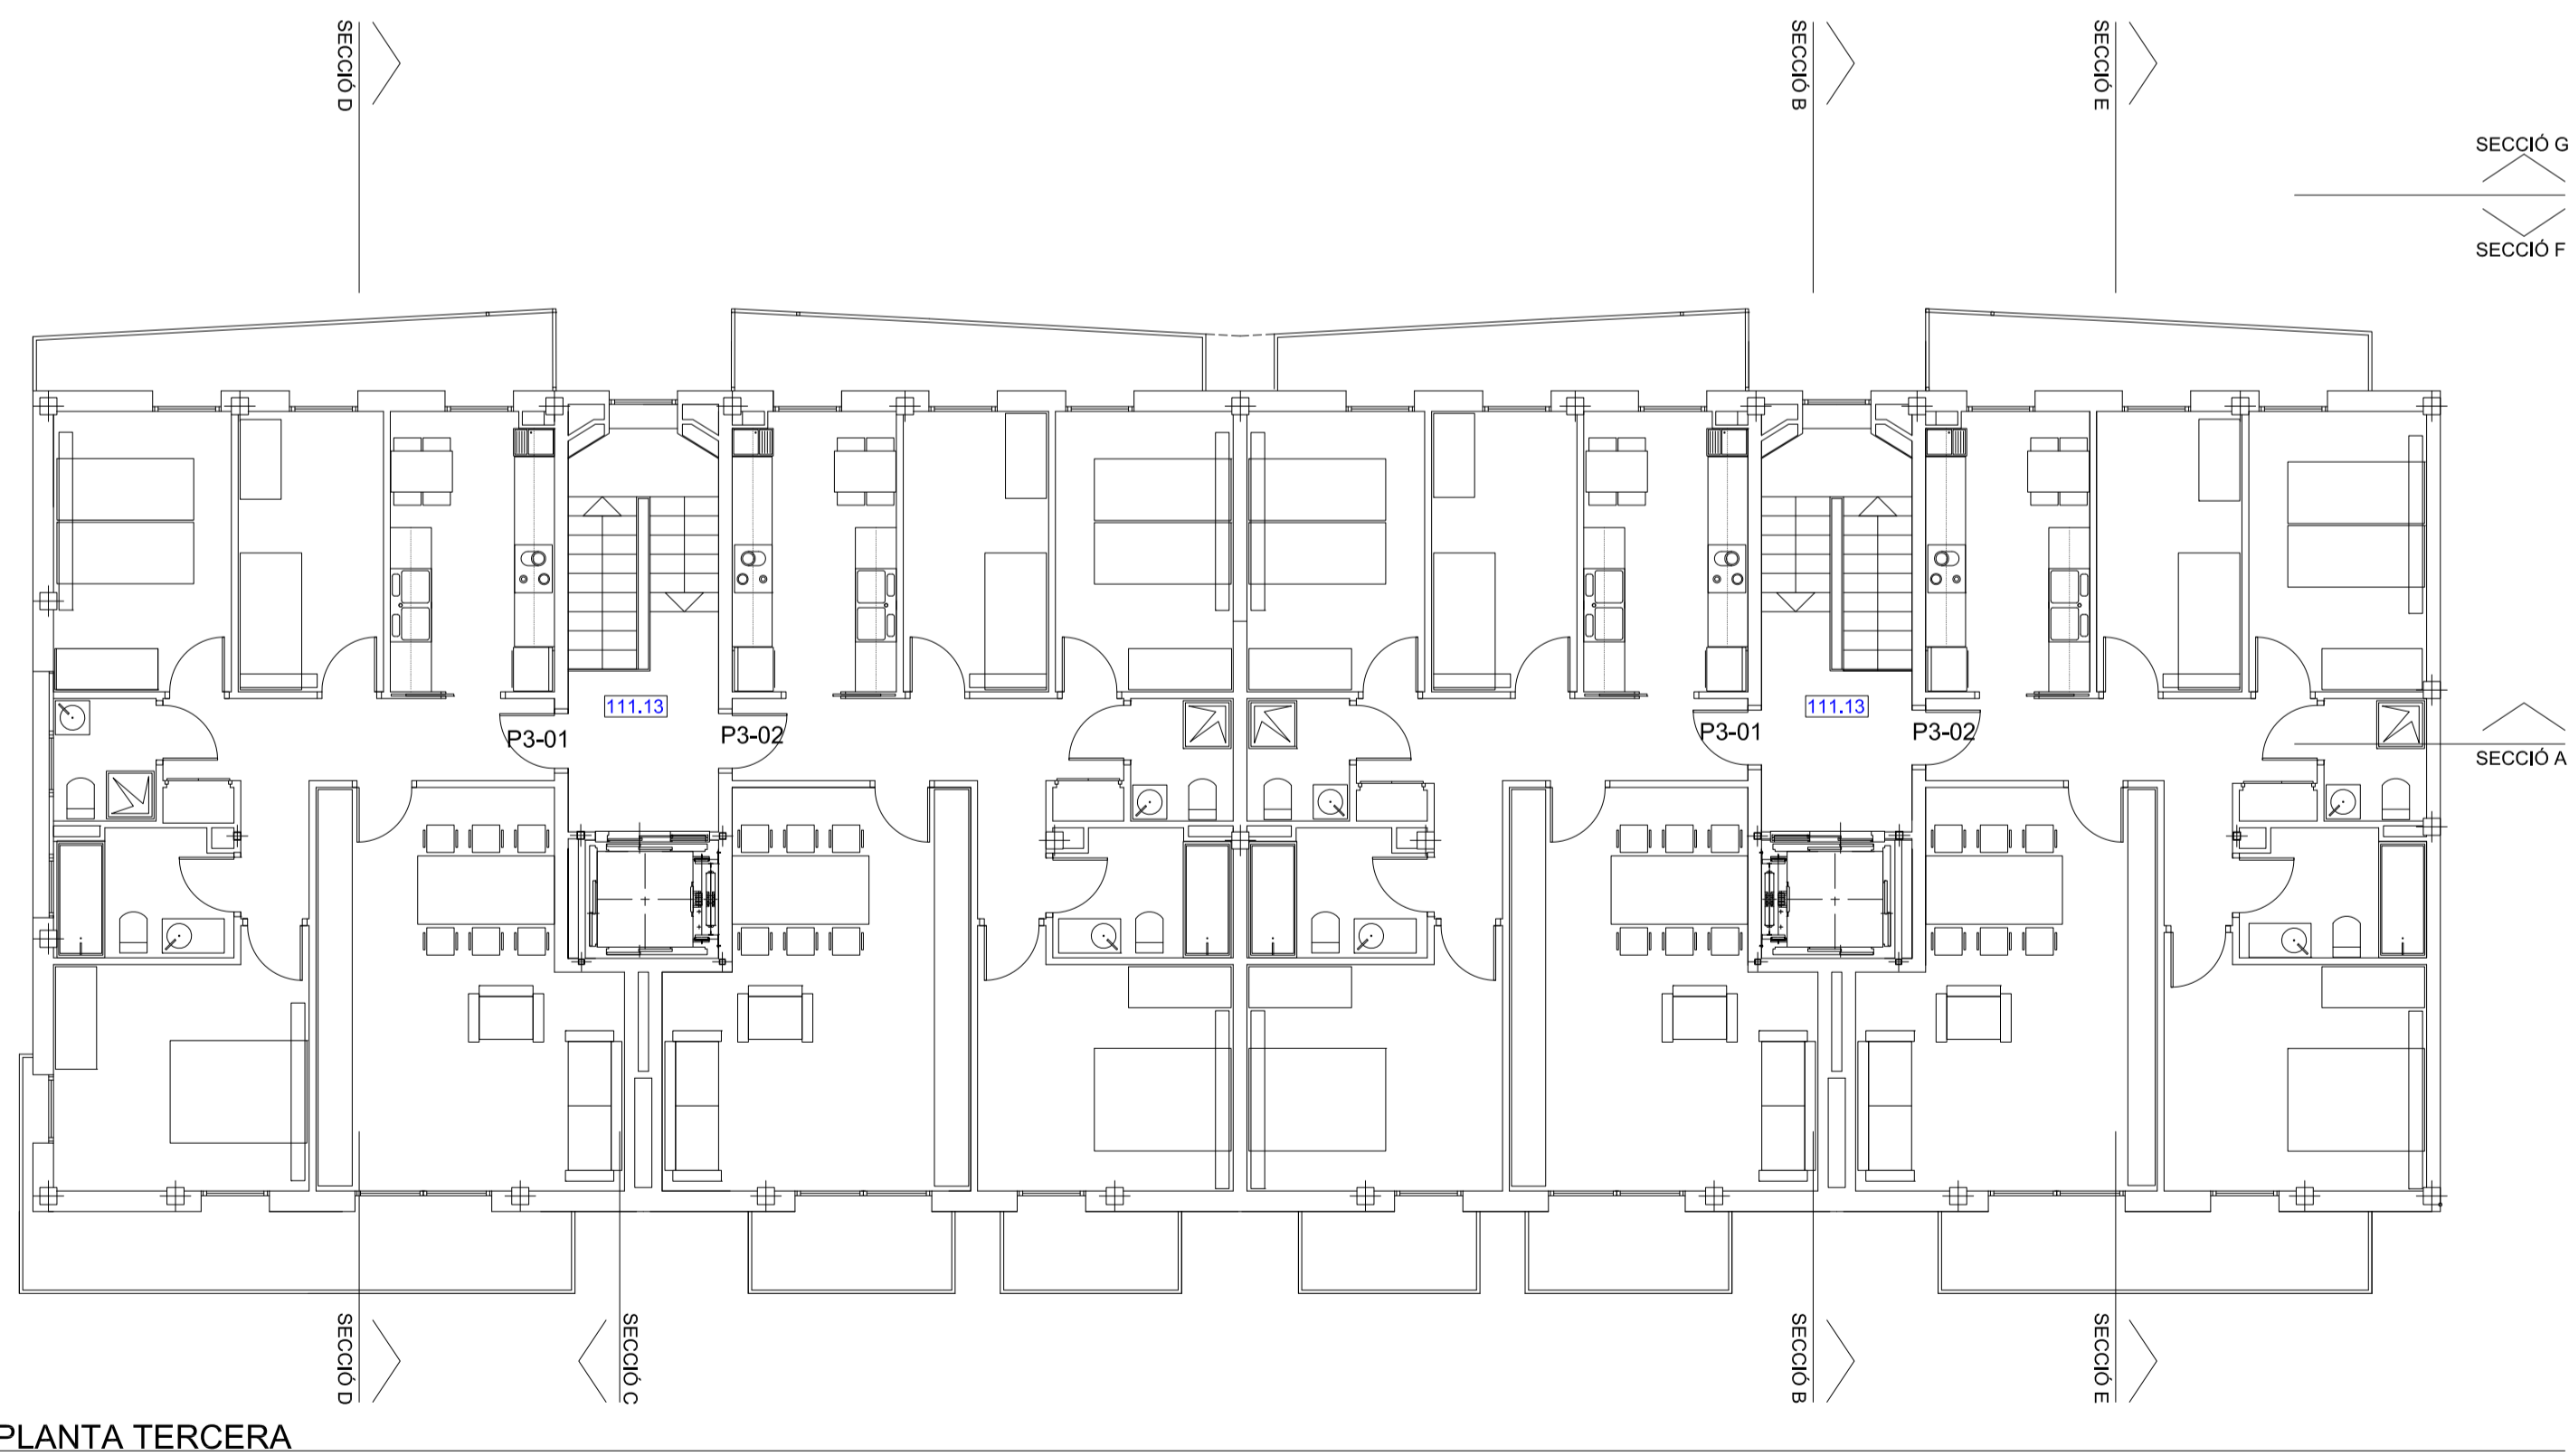

PLANTA TERCERA

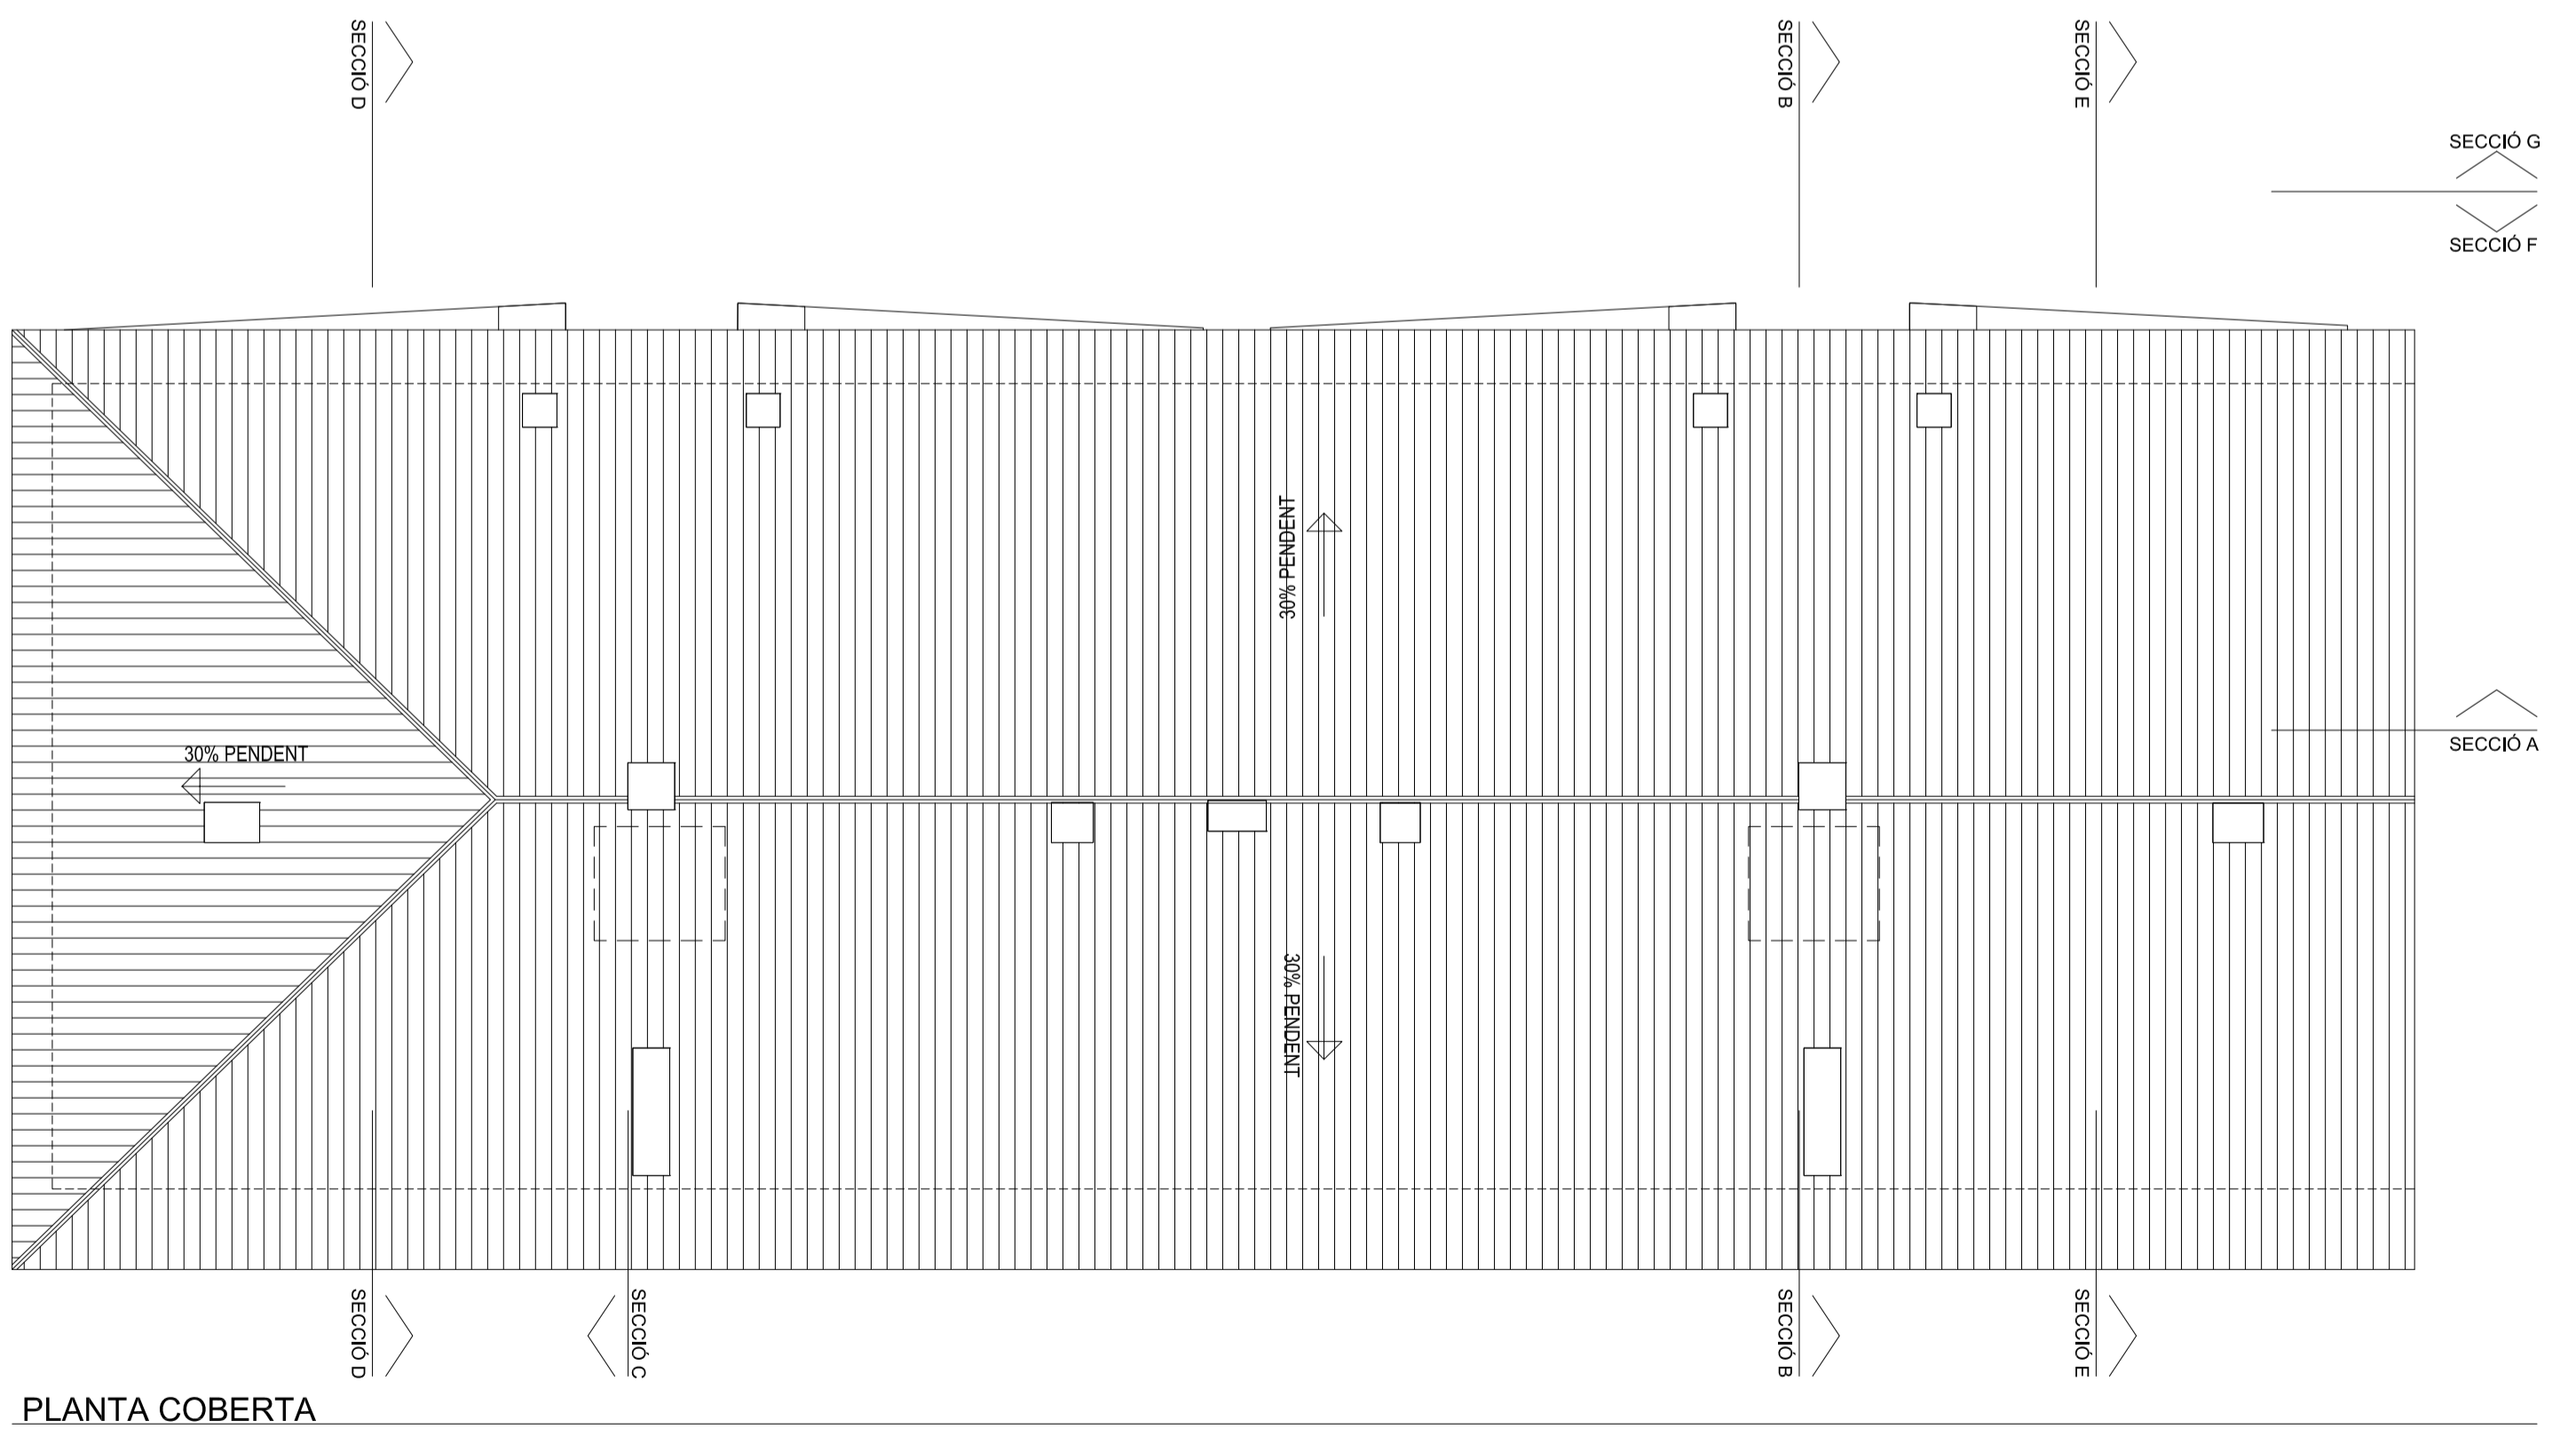

PLANTA COBERTA

PROJECTE BÀSIC D'UN BLOC DE
16 HABITATGES I APARCAMENTS
A L'AVGDA. MONTILIVI - GIRONA

Promotor: OMAT, SL

PLANTES 1ª, 2ª, 3ª i
COBERTA

B-5
A1 = 1/100
A3 = 1/200
OCTUBRE-2016
REF.: 1626

Miquel Capdevila i Bassols / Arqte.
Neus Roca i Cambras / Arqta.
LAND, Urbanisme i Projectes S.L.P.
Pare Roca, 4 - 17800 - OLOT / email: land@coac.net
Telèfon 972 26 29 01 / Fax: 972 26 70 59