


PLANTA SOTERRANI

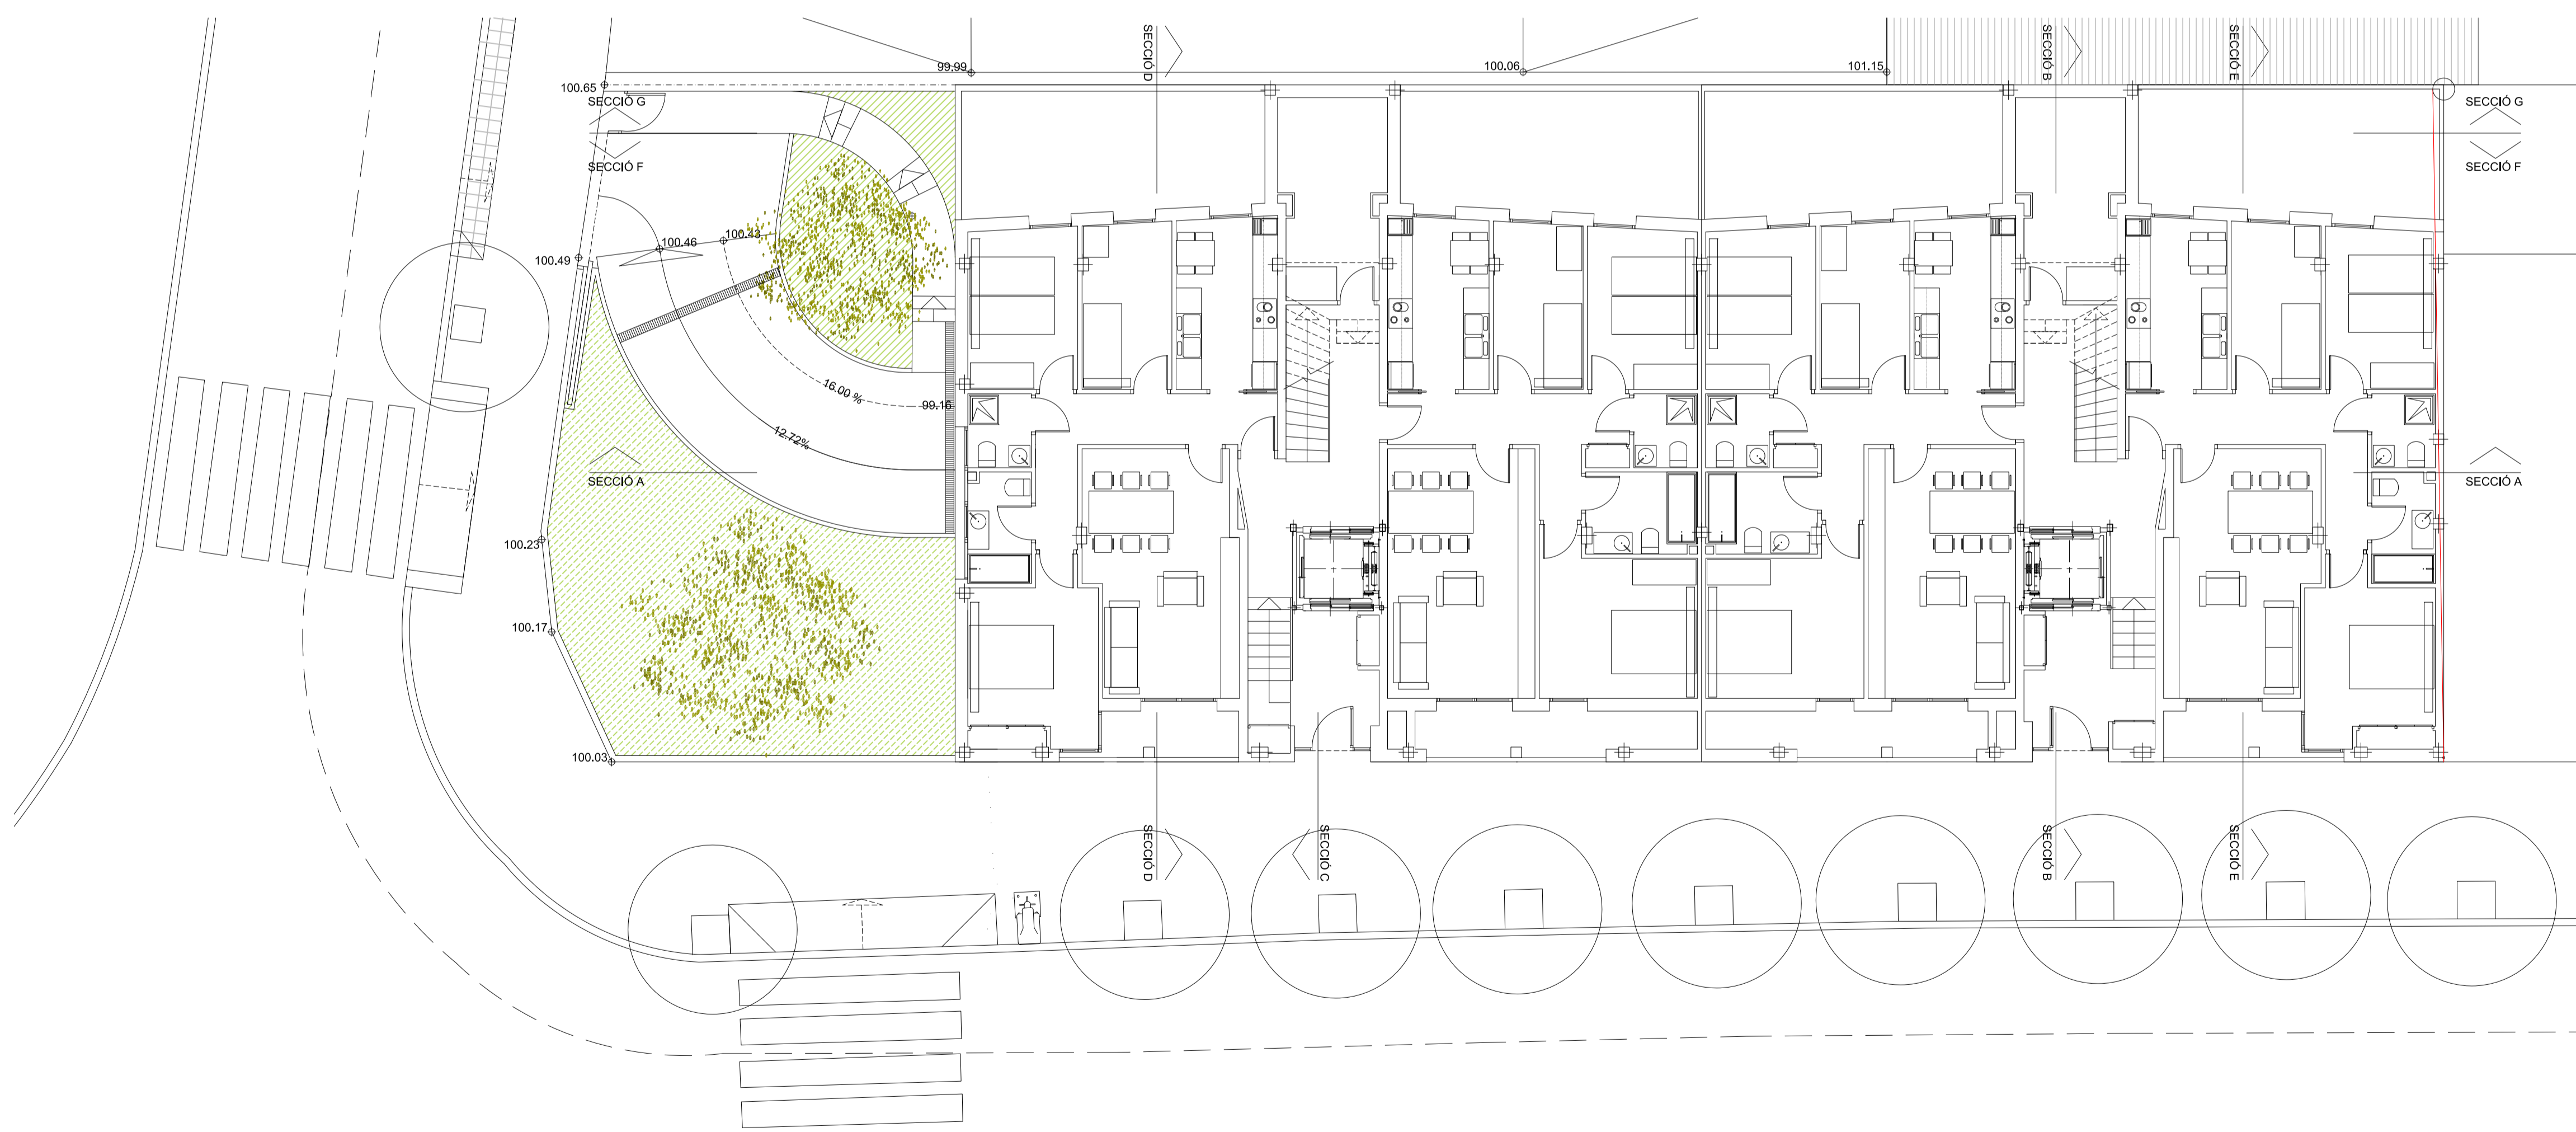

PLANTA BAIXA

PROJECTE BÀSIC D'UN BLOC DE
16 HABITATGES I APARCAMENTS
A L'AVGDA. MONTILIVI - GIRONA

Promotor: OMAT, SL

P. SOTERRANI
P. BAIXA

Miquel Capdevila i Bassols / Arqte
Neus Roca i Cambras / Arqta
LAND. Urbanisme i Projectes S.L.P
Pare Roca, 4 - 17800 - OLOT / email: land@coac.ne
Telèfon 972 26 29 01 / Fax. 972 26 70 55

B-4
A1 e:1/100
A3 e:1/200
OCTUBRE-2016
REF.: 1635

